






PLANIMETRIA D'INSIEME AREA D'INTERVENTO - SCALA 1:500

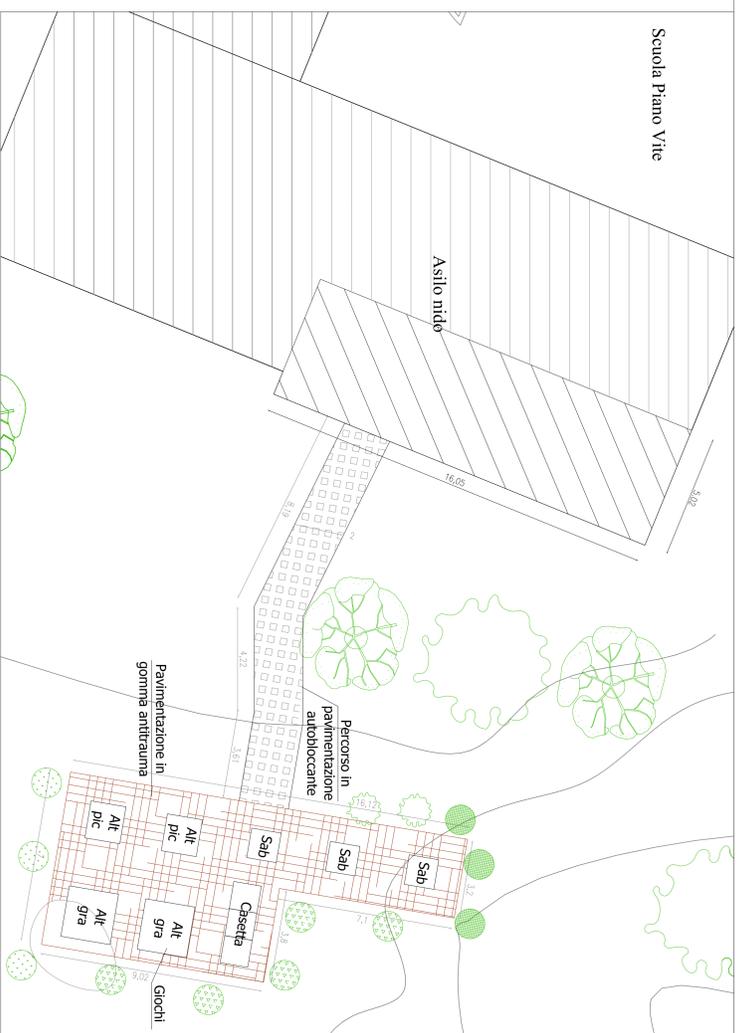

PLANIMETRIA SISTEMAZIONE AREA GIOCHI - SCALA 1:100

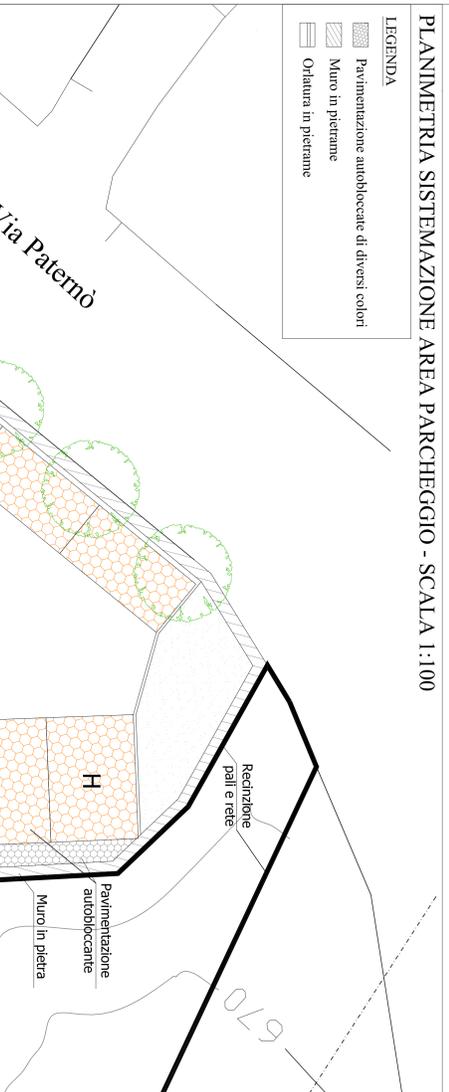

PLANIMETRIA SISTEMAZIONE AREA PARCHEGGIO - SCALA 1:100

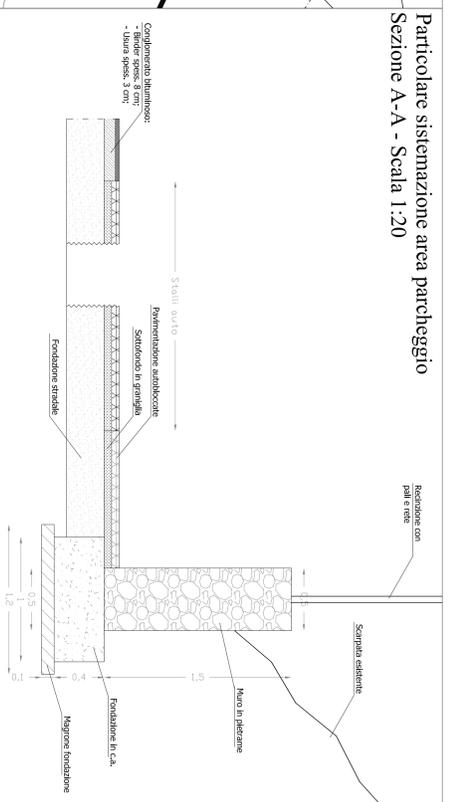

Particolare sistemazione area parcheggio Sezione A-A - Scala 1:20



**COMUNE DI RAAGALNA**  
Prov. di Catania

**ADEGUAMENTO E COMPLETAMENTO DELL'ASILO NIDO SITO NELLA SCUOLA ELEMENTARE PIANO VITE**

**PROGETTO ESECUTIVO**

TAV. 7  
Scala Var.  
Oggetto: **PLANIMETRIA SISTEMAZIONE ESTERNA**

Rev. 00: 22 Febbraio 2016 | Rev. 01: | Rev. 02: |

Progettista: Dott. Ing. Valentina La Rosa | Il Responsabile Tecnico del Progettamento: Geom. Francesco Cosentino

Visi ed autorizzazioni:

Studio tecnico Ing. Valentina La Rosa - Ragalna - Tel. 338 774007