


PROGRAMMA TRIENNALE 2019 - 2021

CARTOGRAFIA

38 - 46 - 61
Si trovano nella
parte più alta del
territorio non
compresa nella
planimetria

LEGENDA

1 - ADEGUAMENTO E COMPLETAMENTO DELL'ASILO NIDO SITO NELLA SCUOLA ELEMENTARE PIANO VITE
2 - PROGETTO DI COMPLETAMENTO DEL CENTRO DIURNO PER ANZIANI C. MONTEVERDI
3 - AMPLIAMENTO CIMITERO COMUNALE
4 - PARCO SUB URBANO GROTTA DELLA CATANESE
5 - COMPLETAMENTO RETE DI METANIZZAZIONE
6 - LAVORI DI COMPLETAMENTO DELLA PUBBLICA ILLUMINAZIONE DELLE VIE CITTADINE
7 - PROGETTO PER I LAVORI DI PUBBLICA ILLUMINAZIONE DEL PIAZZALE DEL CIMITERO DELLA VIA CADORNA E DELLA VIA MILAZZO
8 - REALIZZAZIONE DI UN'AREA ESPOSITIVA
9 - RIQUALIFICAZIONE TURISTICA DI VIA PATERNÒ PALMENTO ARENA PIAZZA CISTERNA
10 - AMPLIAMENTO E SISTEMAZIONE DELLA STRADA COMUNALE VIA ROSARIO- 3° LOTTO DI COMPLETAMENTO
11 - AMPLIAMENTO E SISTEMAZIONE VIA C. CAPISANA
12 - ACQUISIZIONE E RESTAURO CHIESA CANFARELLA
13 - ACQUISIZIONE E RESTAURO CISTERNA CANFARELLA
14 - REALIZZAZIONE ACQUEDOTTO RURALE VIA NICOLÒSI
15 RIQUALIFICAZIONE TURISTICA VIA CAPITULO
16 - REALIZZAZIONE STRADE DI COMPLETAMENTO PER LA FRUIZIONE DELLA ZONA D
17 - AMPLIAMENTO AREA A SERVIZIO DELLA SCUOLA MADONNA DEL CARMELO
18 - RIQUALIFICAZIONE TURISTICA DELLA STRADA PALMENTELLI ETNA SUD
19 - MANUTENZIONE STRAORDINARIA PALMENTO ARENA
20 - REALIZZAZIONE CENTRO SERVIZI PER LA MONTAGNA IN CONTRADA PIANO VETORE ETNA SUD
21 - REALIZZAZIONE VIA DI PUGA DI COLLEGAMENTO TRA LA S.P. 160 E LA S.P. 57
22 - RIQUALIFICAZIONE TURISTICA DELLA VIA MADONNA DEL CARMELO
23 - RIQUALIFICAZIONE DELLA VIA DOTT. GIUFFRIDA TRATTO DAL MUNICIPIO A VIA MADONNA DEL CARMELO
24 - RIQUALIFICAZIONE TURISTICA DELLA VIA PATERNÒ TRATTO P.ZZA S. BARBARA MUNICIPIO
25 - RIQUALIFICAZIONE TURISTICA DELLE VIE ROCCA E BOSCO SINO ALLA S.P. MILIA SAN LEO
26 - PROGETTO PRELIMINARE GENERALE + DEFINITIVO PRIMO STRALCIO, PER MESSA IN SICUREZZA VALLONE ROSARIO
27 - BRETTILLA DI COLLEG. TRA VIA ROSARIO E VIA PATERNÒ
28 - STRADA TURISTICA VIA BOSCO MONTE SAN LEO
29 - LAVORI EFFICIENTAMENTO ENERGETICO CENTRO DIURNO
30 - REALIZZAZIONE RETE FOGNANTE 4° LOTTO
31 - LAVORI MANUTENZIONE STRAORDINARIA PALAZZETTO DELLO SPORT
32 - AMPLIAMENTO DI VIA ARDIZZONE
33 - MESSA IN SICUREZZA DISCARICA- CONTRADA CAPPERIA
34 - REALIZZAZIONE RETE BANDA LARGA NEL TERRITORIO COMUNALE
35 - REALIZZAZIONE SISTEMA DI VIDEO SORVEGLIANZA NEL TERRITORIO COMUNALE
36 - RIGENERAZIONE E IMPLEMENTAZIONE DELLA STRUTTURA SPORTIVA PALAZZETTO DELLO SPORT
37 - PROGETTO ESECUTIVO RIQUALIFICAZIONE URBANISTICA VIA C. RIZZO PIAZZA ROCCA
38 - STRADA DI COLLEGAMENTO VIA C. RIZZO VIA MILAZZO
39 - LAVORI DI MANUTENZIONE STRAORDINARIA GRANDE ALBERGO
40 - RIQUALIFICAZIONE PIAZZE STORICHE
41 - STRADA DI COLLEGAMENTO TRA VIA DELLE PESCHE E VIA DELLE ALBICOCHIE
42 - BRETTILLA VIA EX ANNUNZIATA
43 - STRADA DI COLLEGAMENTO TRA VIA DELLO STADIO E VIA C. MONTEVERDI
44 - MANUTENZIONE STRAOR. STADIO COMUNALE E DRAGAGLIO FONDO DI GIUGO CON PRATO SINTETICO
45 - OPERA MITIGAZIONE RISCHIO IDRAULICO NEL CENTRO URBANO STORICO
46 - AREA ATTREZZATA MULTIFUNZIONE IN ZONA PIANO VETORE
47 - PROGETTO PRELIMINARE COSTRUZIONE TOMBE A CIELO APERTO LOTTO 4° CIMITERO
48 - PROGETTO PRELIMINARE OSTELLO DELLO SPORT
49 - RIQUALIFICAZIONE INNESTI VIA MARTOGLIO CON VIA PIETRO MICCA
50 - RIFUGIO DI PRIMA ACCOGLIENZA PER CANI RANDAGI- VIA S.M. DI LUCIDIA
51 - RIQUALIFICAZIONE URBANA VIA PIETRO MICCA
52 - PROGETTO PRELIMINARE PER LA REALIZZAZIONE DI CAMPI DA TENNIS E ALTELLA
53 - RIQUALIFICAZIONE ENERGETICA PER PROMUOVERE ECO-EFFICIENZA E LA RIDUZIONE DEI CONSUMI DI ENERGIA PRIMARIA- ED. MONGIBELLO
54 - PROGETTO PRELIMINARE EFFICIENTAMENTO ENERGETICO DEL PLESSO SCOLASTICO PIANO VITI
55 - COMPLETAMENTO PISCINA COMUNALE
56 - INTERVENTI DI SICUREZZA-AGIBILITA' EDIFICI SCUOLA VIA ROSARIO
57 - RIQUALIFICAZIONE ENERGETICA PER RIDURRE I CONSUMI P.I.
58 - RIQUALIFICAZIONE VILLETTA COMUNALE
59 - REALIZZAZIONE PISCINA COMUNALE ALL'APERTO IN VIA DELLO STADIO
60 - REALIZZAZIONE DI UNA PISTA PER ELISOCORSO IN VIA DELLO STADIO
61 - REALIZZAZIONE IN ZONA MONTE ARSO DI UN' AREA ATTREZZATA PER PIC NIC
62 - REALIZZAZIONE IN ZONA MILIA ALTA DI UN' AREA ATTREZZATA PER PIC NIC
63 - RIQUALIFICAZIONE DEGLI INGRESSI AL CENTRO URBANO
64 - REALIZZAZIONE PISTA CICLABILE ALL'INTERNO DEL PERIMETRO URBANO
65 - REALIZZAZIONE DI UN POLIGONO DI TIRO SPORTIVO
66 - RECUPERO E RESTAURO CONSERVATIVO DELLA CHIESA SS. DEL CARMELO
67 - MANUTENZIONE STRAORDINARIA - RESTAURO CONSERVATIVO E ABBATTIMENTO BARRIERE ARCHITETTONICHE CHIESA S. BARBARA

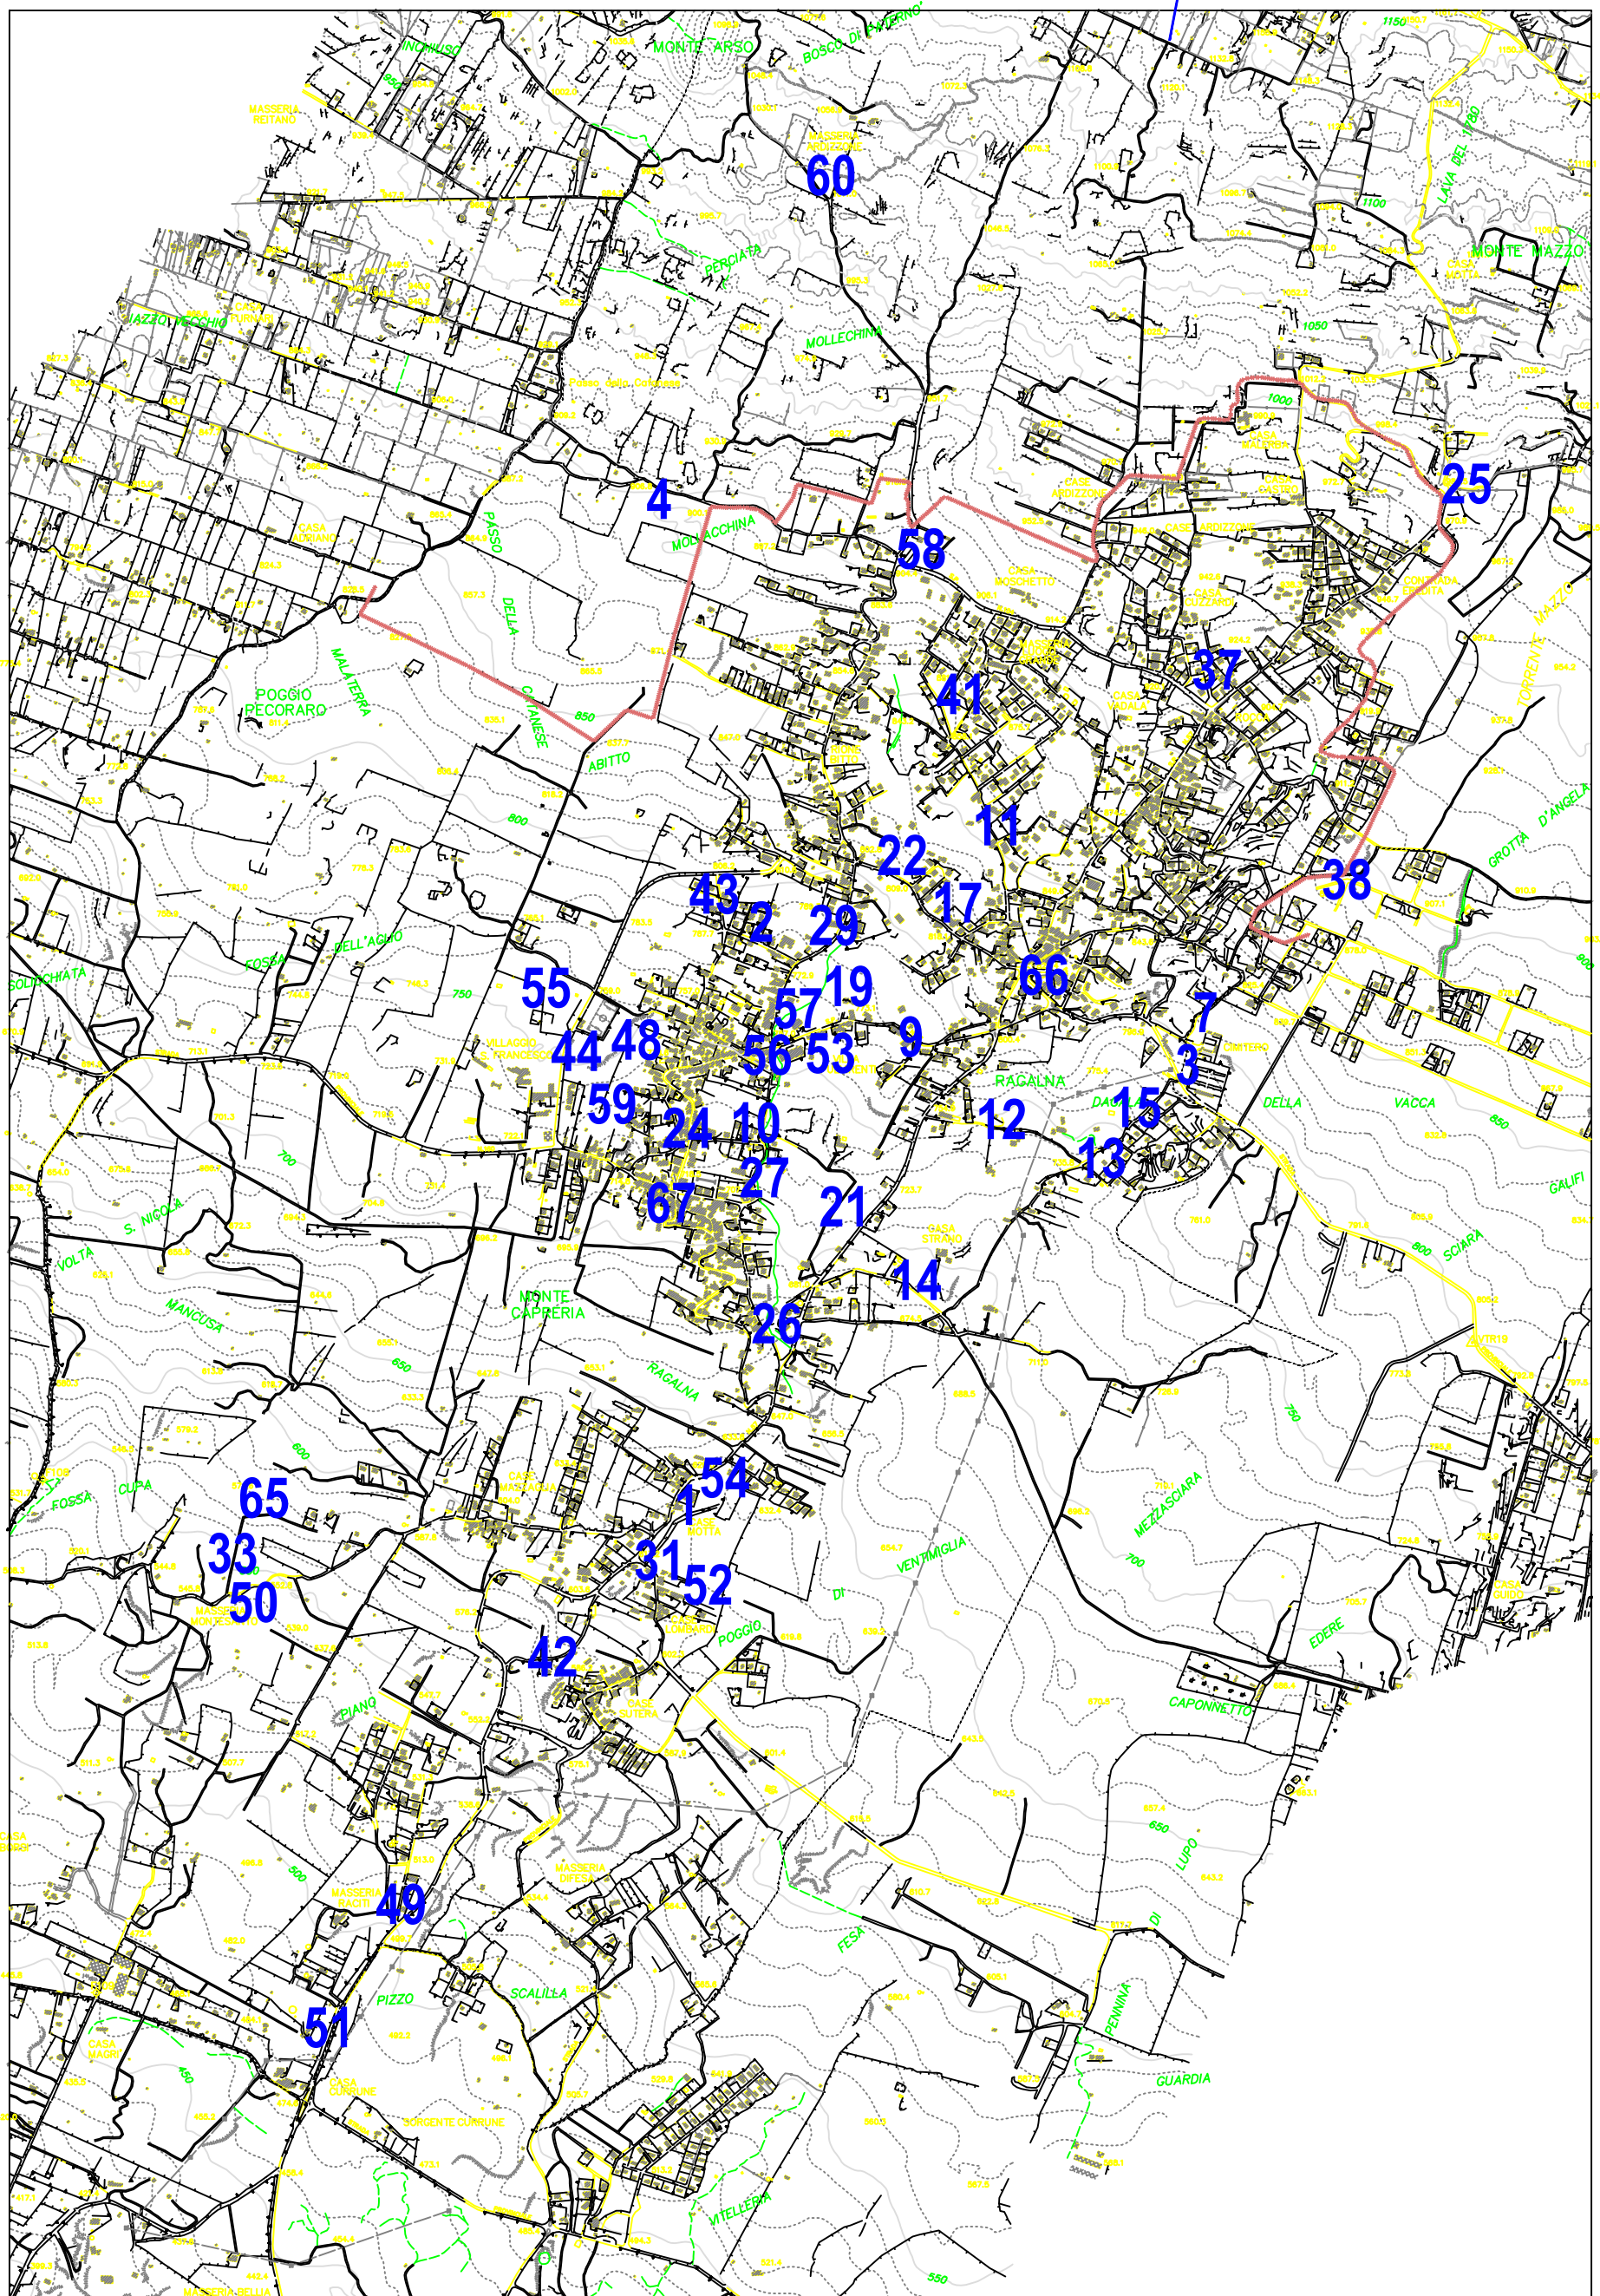

Le opere non presenti in cartografia
riguardano l'intero territorio