


SOVRAPPOSIZIONE CON ESTRATTO DI MAPPA CATASTALE - TRATTO 11.1
Scala 1:500

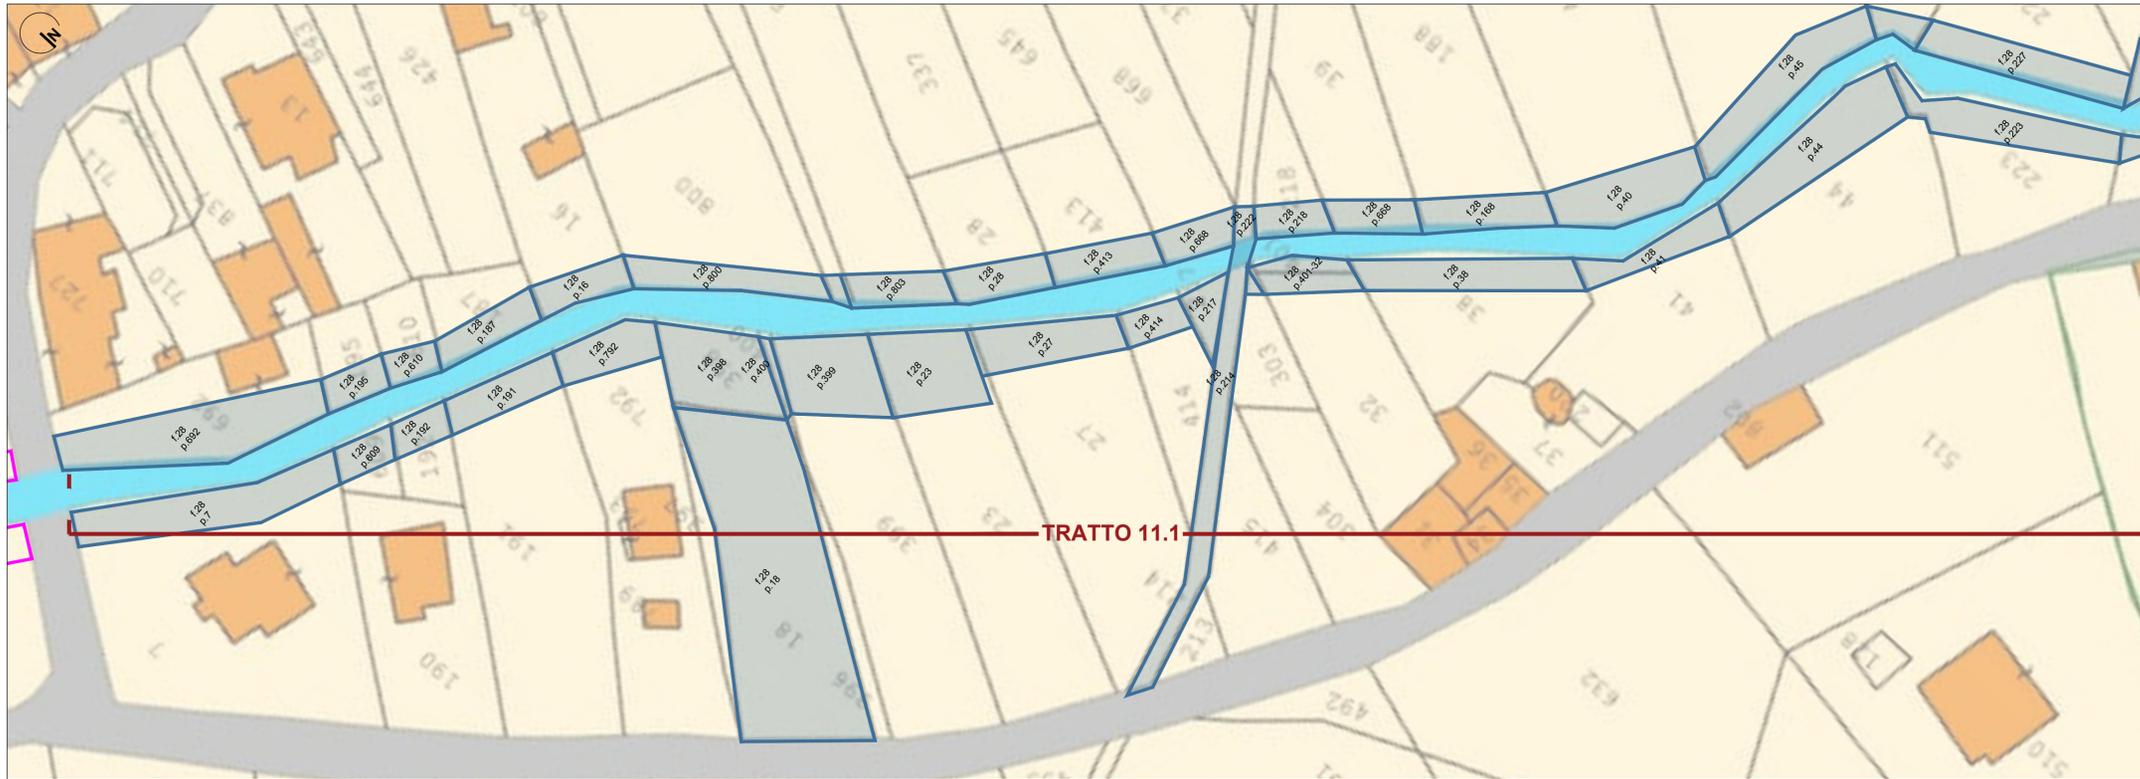

SOVRAPPOSIZIONE CON ESTRATTO DI MAPPA CATASTALE - TRATTO 11.2
Scala 1:500



LEGENDA

- ESPROPRIO DEFINITIVO
- ESPROPRIO TEMPORANEO
- PARTICELLE DI PROPRIETA' PUBBLICA
(Erario dello Stato o Comune di Ragalna)

PLANIMETRIA CHIAVE



PROGETTO DEFINITIVO

Patto per il Sud - CT_17711 Ragalna (CT) - "INTERVENTI SUL TERRITORIO DI MESSA IN SICUREZZA PER IL RISCHIO IDRAULICO E DI ESONDAZIONE DEL VALLONE ROSARIO"
Codice Caronte SL_1_17711 - Codice ReNDis 19IRB02/G1 - CUP J49D16001970001 - CIG 875693428B



R.T.P.:
AB2 Engineering
Progettazione e Costruzione S.r.l.
Ufficio: Via Mons. Domenico Orlando
n° 14 - 95126 CATANIA
Il Progettista incaricato e Direttore Tecnico
Dott. Ing. Antonino BELPASSO

Il R.U.P.:
Dott. Ing. Sebastiano Salvatore LEONARDI

Mandante
Dott. Geol. Adriano BARBAGALLO

Visi e approvazioni:

Gruppo di lavoro
Dott. Ing. Claudia GULLOTTO (I.C.S.P. incaricato)
Dott. Ing. Sergio BONFISUTO
Dott. Ing. Alessia LEANZA

PIANO PARTICELLARE DI ESPROPRIO - Allegato Grafico 4

ARGOMENTO	DOC. E PROG.	REV.			
AG	04	0			
CARTELLA	N. GEN. ELAB.	FILE NAME	NOTE	PROG.	SCALA
1		AG.04_0			1:500
0	EMMISSIONE PROGETTO DEFINITIVO		AGOSTO 2023	SB	AL
REV.	DESCRIZIONE	DATA	REDATTO	VERIFICATO	APPROVATO

A meno di 100 metri dalle zone sismiche. È vietata la riproduzione in qualsiasi forma senza autorizzazione del progettista.